



e-drain レジンコンクリート側溝 typeX-5 シャロ- (浅型)

側面図

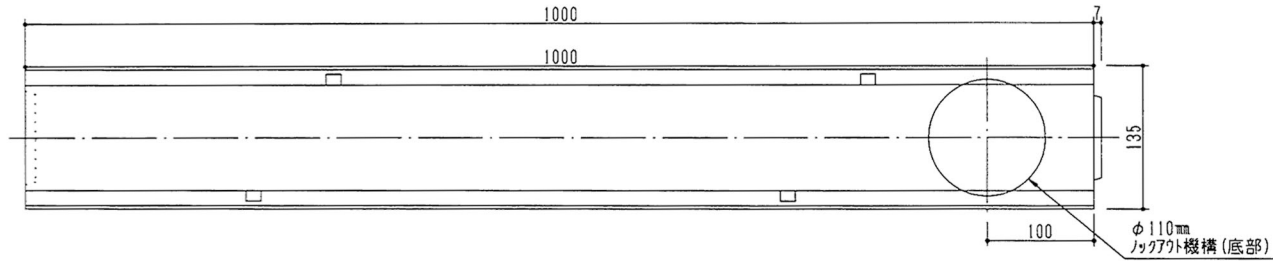

平面図

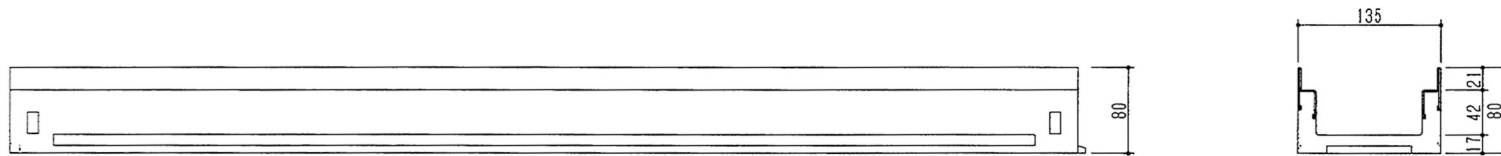

殿	ORDER No	MANAGER		
	WORK No	CHECKED BY		
e-drain レジンコンクリート側溝 typeX-5 シャロ- (浅型)	QUANTITY	DESIGNED BY		
	WEIGHT	DRAWING BY		
平面・側面図	LEAF No	DRAWING No		SCALE
決定図 承認図 訂正図 ( ) 参考図				1/5

**KAWAGURE CO.,Ltd**