



e-drain レジコンクリート側溝 typeZ-10側溝


側面図A

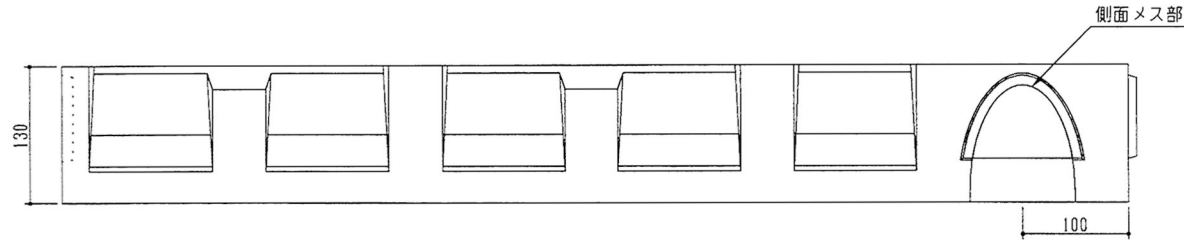

平面図

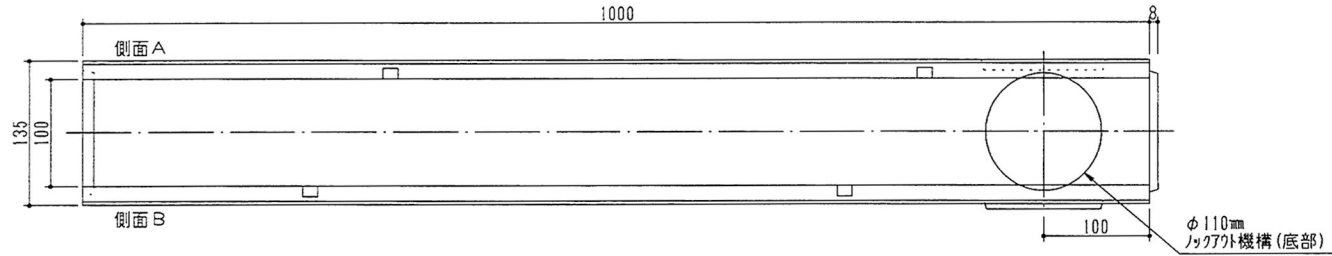

側面図B

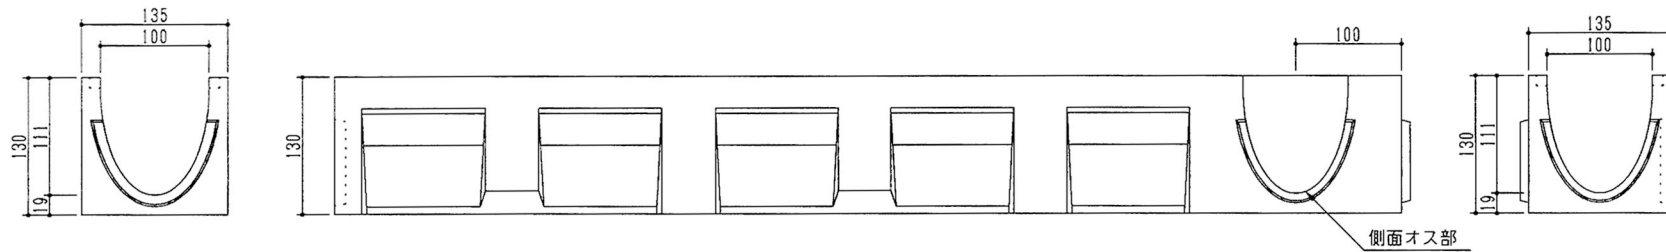

※ レジコンクリート側溝 typeZシリーズ`はラインスリット専用の側溝システムです。

殿	ORDER No.	MANAGER		
	WORK No.	CHECKED BY		
e-drain レジコンクリート側溝 typeZ-10側溝	QUANTITY	DESIGNED BY		
	WEIGHT	DRAWING BY		
平面・側面・断面図	LEAF No.	DRAWING No.		SCALE
				1/5
決定図	承認図	訂正図()	参考図	

KAWAGURE CO.,Ltd