



e-drain レジソコンクリート側溝 typeZ-50側溝


側面図 A

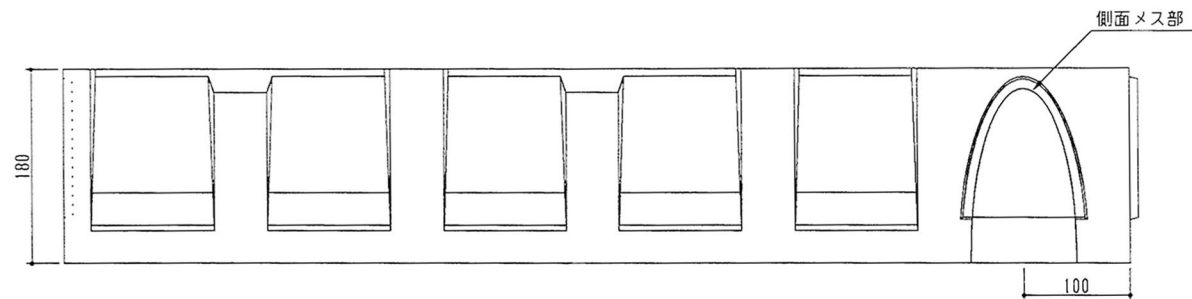

平面図

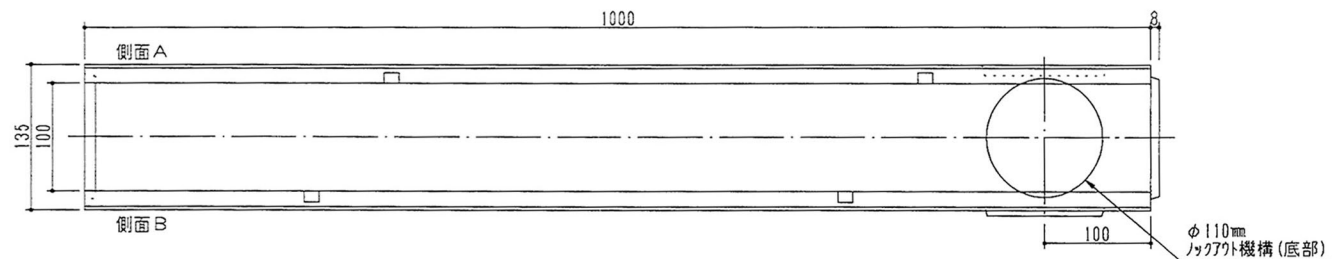

側面図 B

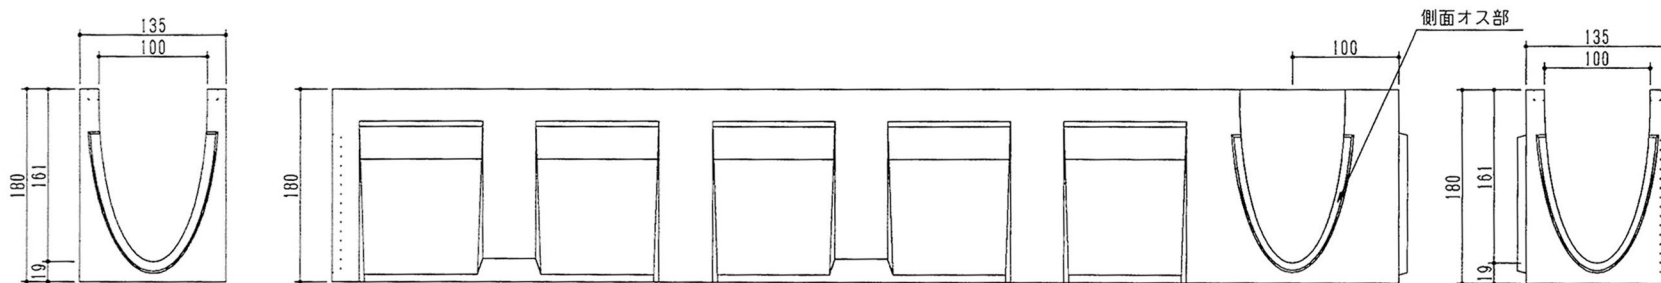

※ レジソコンクリート側溝 typeZシリーズ はライセンス専用の側溝システムです。

股  e-drain レジソコンクリート側溝 typeZ-50側溝  平面・側面・断面図	ORDER NO	MANAGER	
	WORK No	CHECKED BY	
	QUANTITY	DESIGNED BY	
	WEIGHT	DRAWING BY	
決定図	承認図	訂正図( )	参考図
LEAF No		DRAWING No	
			SCALE
			1/5
<b>KAWAGURE CO.,Ltd</b>			