



e-drain レジコンクリート側溝 typeX-50側溝


側面図A

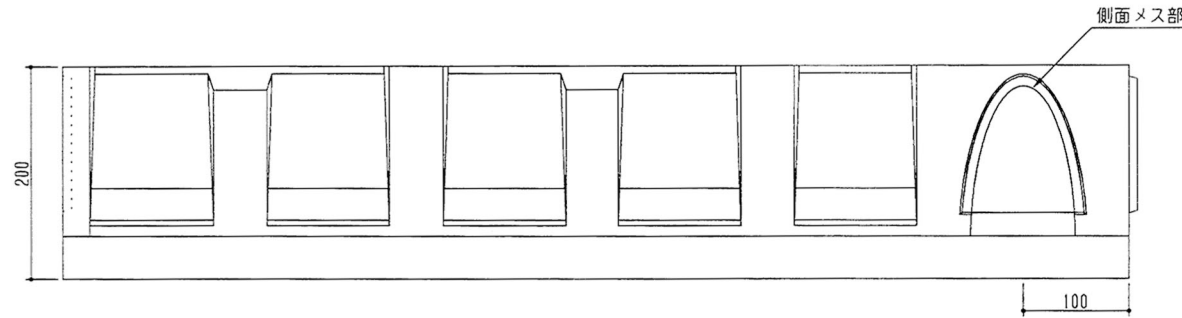

平面図

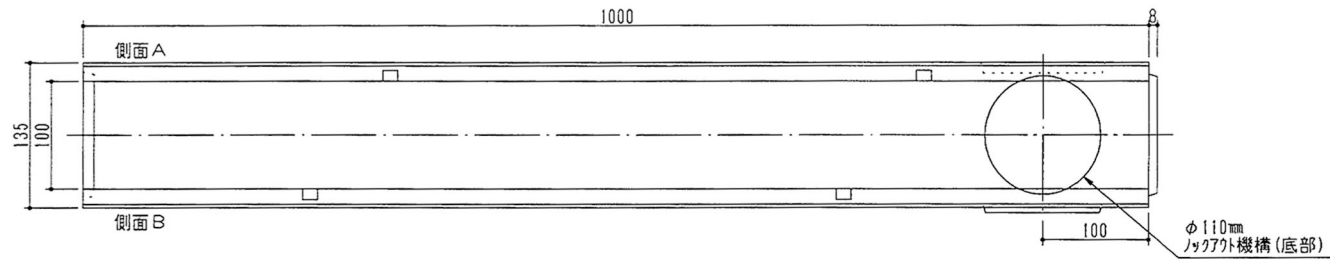

側面図B

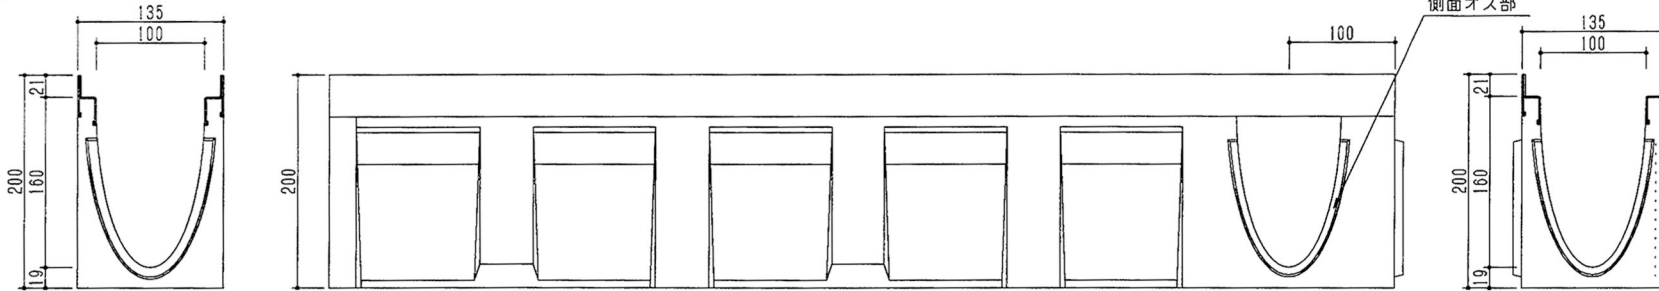

般 e-drain レジコンクリート側溝 typeX-50側溝 平面・側面・断面図	ORDER NO	MANAGER		
	WORK No	CHECKED BY		
	QUANTITY	DESIGNED BY		
	WEIGHT	DRAWING BY		
	LEAF No	DRAWING No		SCALE
決定図	承認図	訂正図()	参考図	1/5

KAWAGURE CO.,Ltd